

SALLE DE REUNION SPECTACLE





Tribune A : 273 places


Tribune B : 182 places

Chaises 862 Places

TOTAL 1317 PLACES

Echelle : 1/200e

-  Désenfumage
-  Extincteur
-  Unité de passage
-  Armoire Electrique

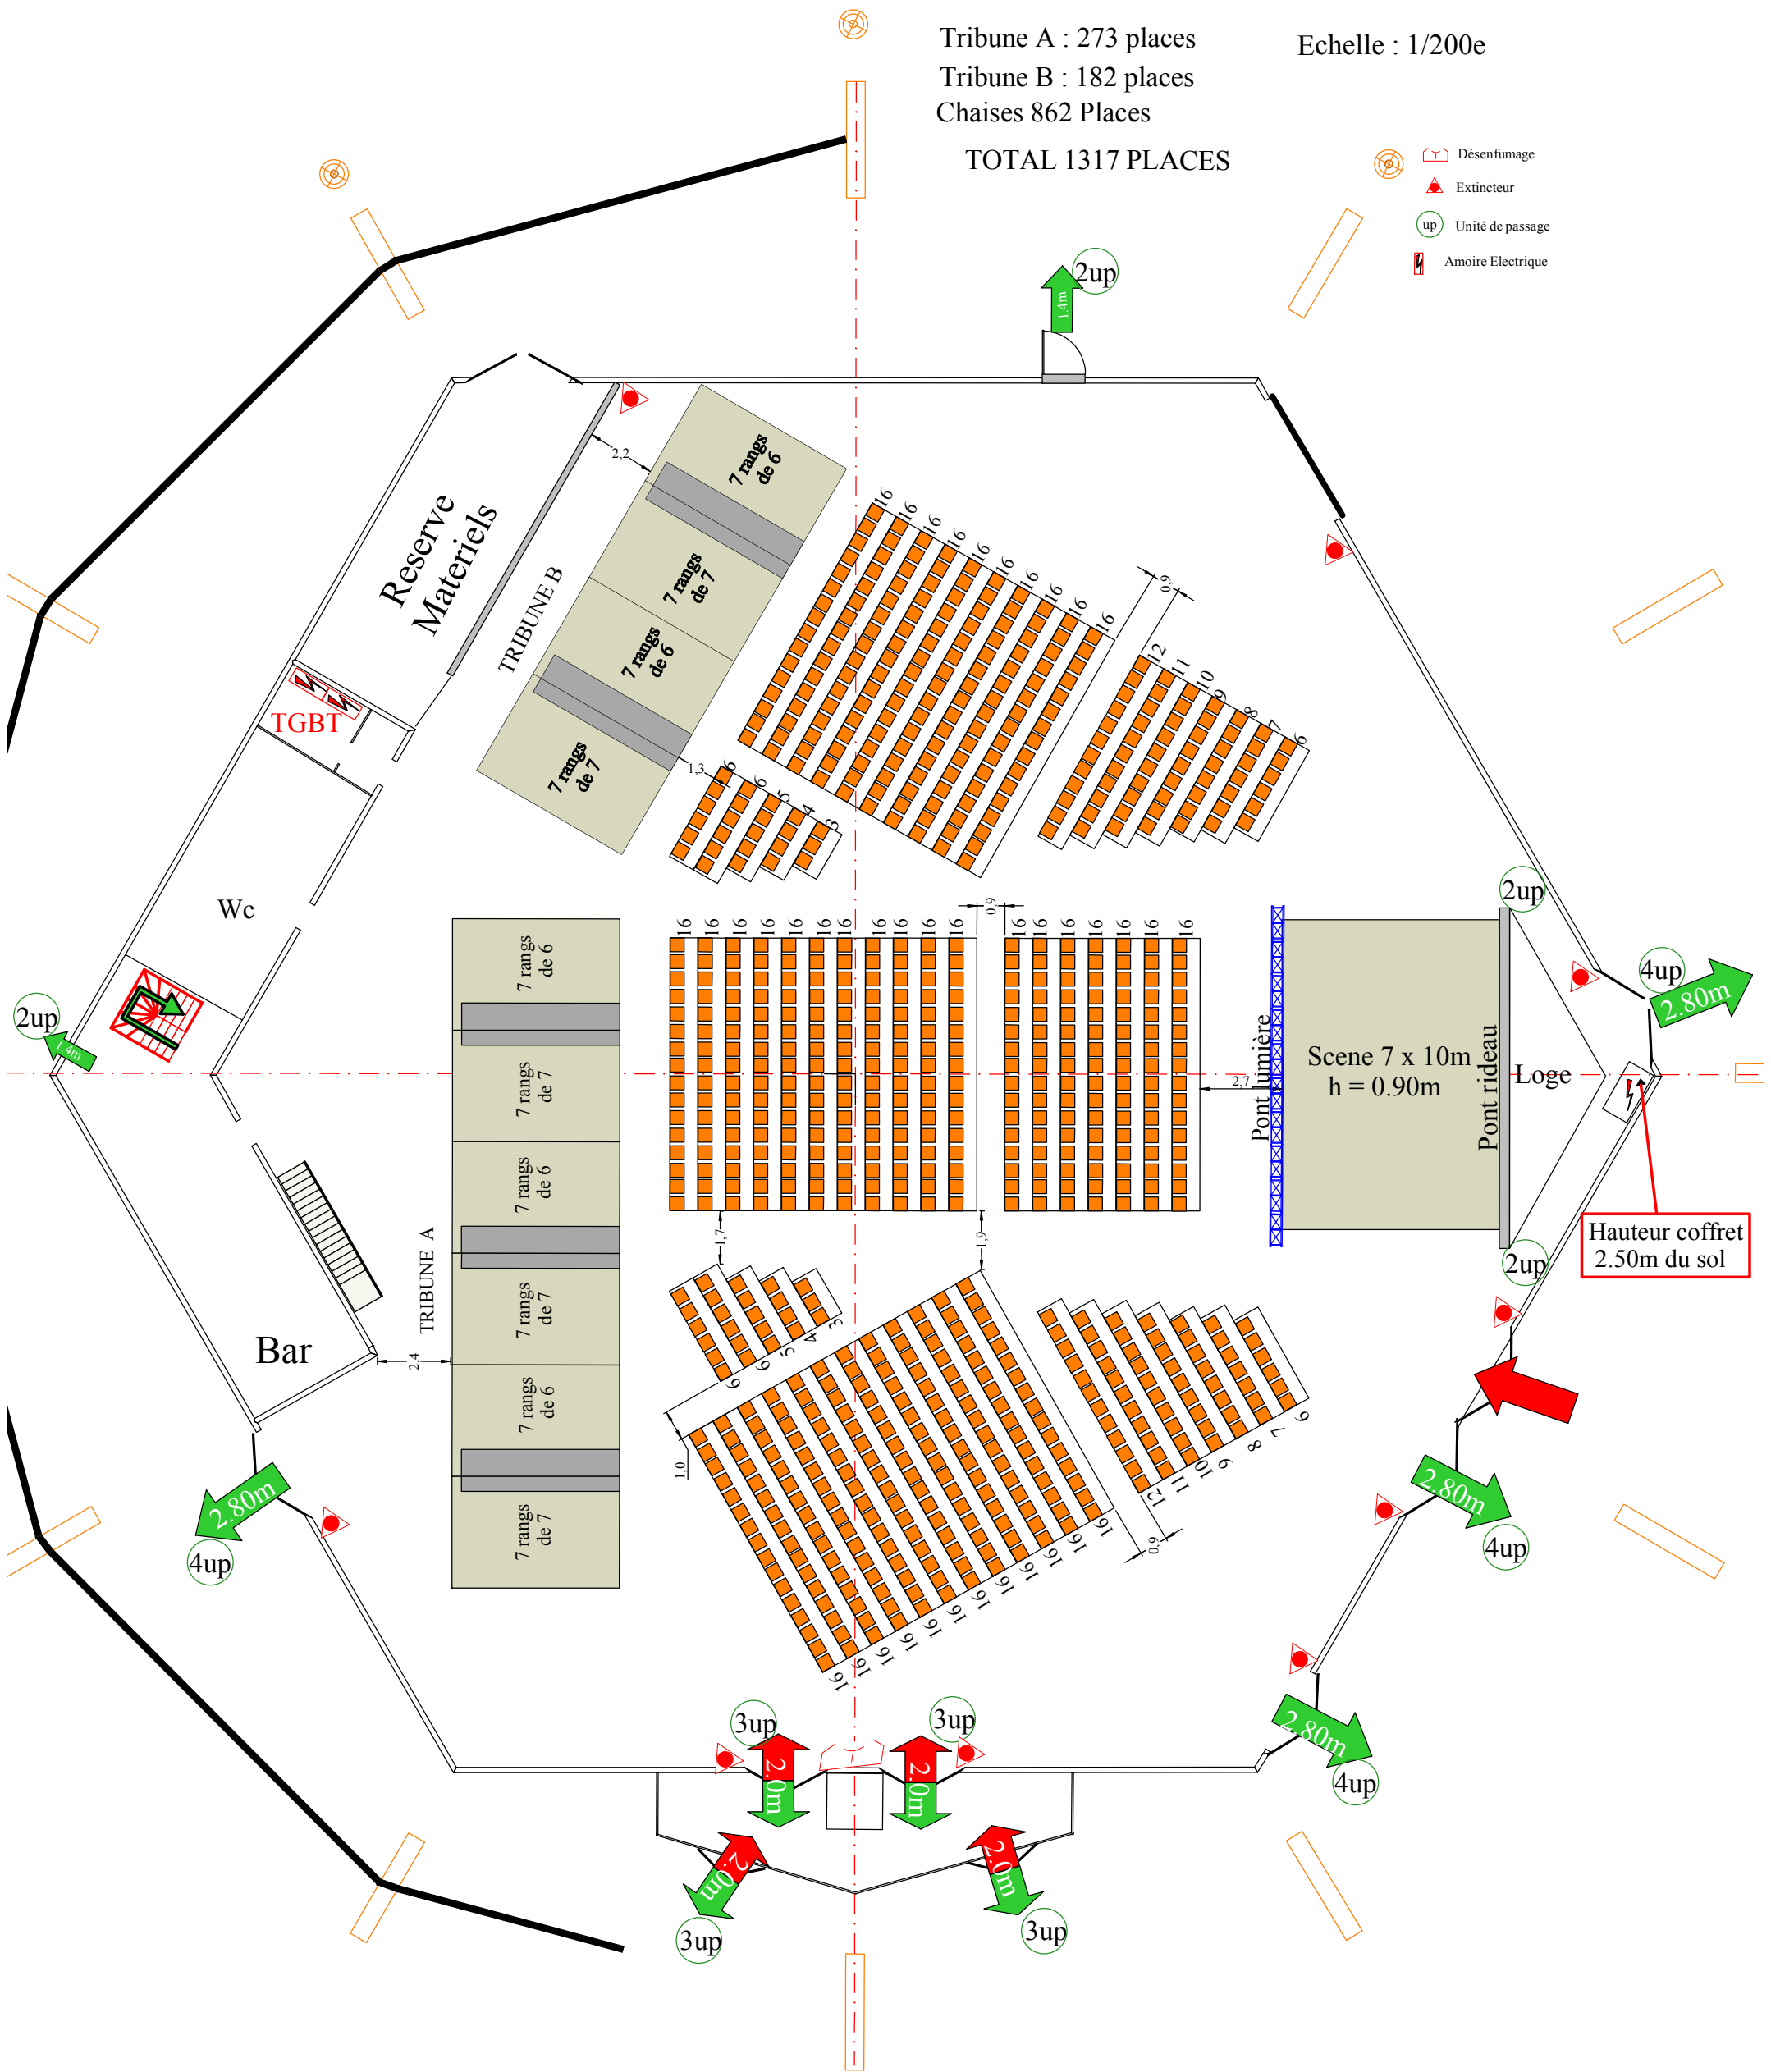

Hauteur coffret 2.50m du sol