

LES SALLES DE SOUS COMMISSION



Niveau	Nom de la salle	Capacité	Superficie	Vidéo et équipements	
	Salle rouge 11	200 pers.	261m ²	VP Panasonic 5000 lumens - entrée HDMI Image écran 300x190cm - diamètre 355cm/140 "	Pupitre & tribune sonorisés
	Salle rouge 11A	50 pers.	65m ²	Rappel d'image sur écran 45" milieu de salle	
	Salle rouge 11B	90 pers.	110m ²		
	Salle rouge 11C	60 pers.	86m ²	Ordinateur non inclus	
1	Salle bleue 12	100 pers.	108m ²	Tableau interactif (TBI) Epson 4400 lumens Sans PC intégré - entrée HDMI Image écran 180x120 cm - diamètre 216cm/85"	Pupitre & tribune sonorisés
2	Salle 20	50 pers.	50 m ²	Equipement multimédia sur demande Ecran mobile sonorisé avec PC intégré - entrée HDMI ou VGA 55' ou 88'	
	Salle verte 21	100 pers.	108 m ²	Tableau interactif (TBI) Epson 4400 lumens Sans pc intégré - entrée HDMI Image écran 180x120 cm - diamètre 216cm/85'	Pupitre & tribune sonorisés
3	Espace rubis	204 pers.	228m ²	Equipement multimédia sur demande	
	Salle blanche 34	100 pers.	108 m ²	Equipement multimédia sur demande Ecran mobile sonorisé avec pc intégré - entrée HDMI ou VGA 55' ou 88'	
	Amphithéâtre 35	70 pers.	80 m ²	VP 3500 lumens - entrée VGA - Ordinateur non inclus Image écran 180x120cm - diamètre 216cm/85"	Pupitre & tribune sonorisés
4	Salle 36	20 pers.	62 m ²	Equipement multimédia sur demande Ecran mobile sonorisé avec PC intégré - entrée HDMI ou VGA 55' ou 88'	
4	Salle vintage 40	60 pers.	108 m ²	Equipement multimédia sur demande Ecran mobile sonorisé avec PC intégré - entrée HDMI ou VGA 55' ou 88'	
	Espace conférence	70 pers.	363 m ²	Equipement multimédia sur demande Ecran mobile sonorisé avec PC intégré - entrée HDMI ou VGA 55' ou 88'	




Salle bleue 12

Salle rouge 11



Plan SALLE 11 & 12

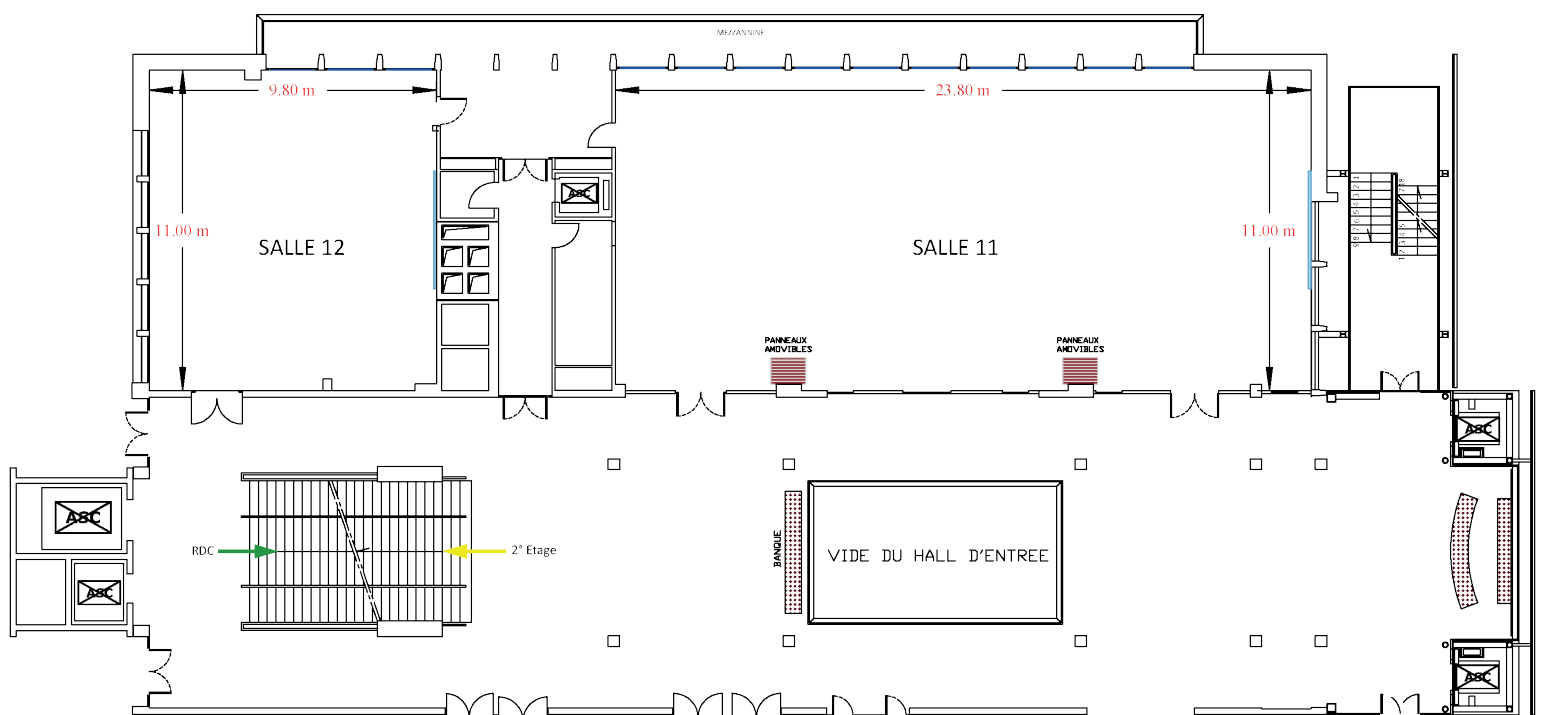





Salle verte 21

Espace Rubis



PLAN SALLE 20, 21 & espace RUBIS

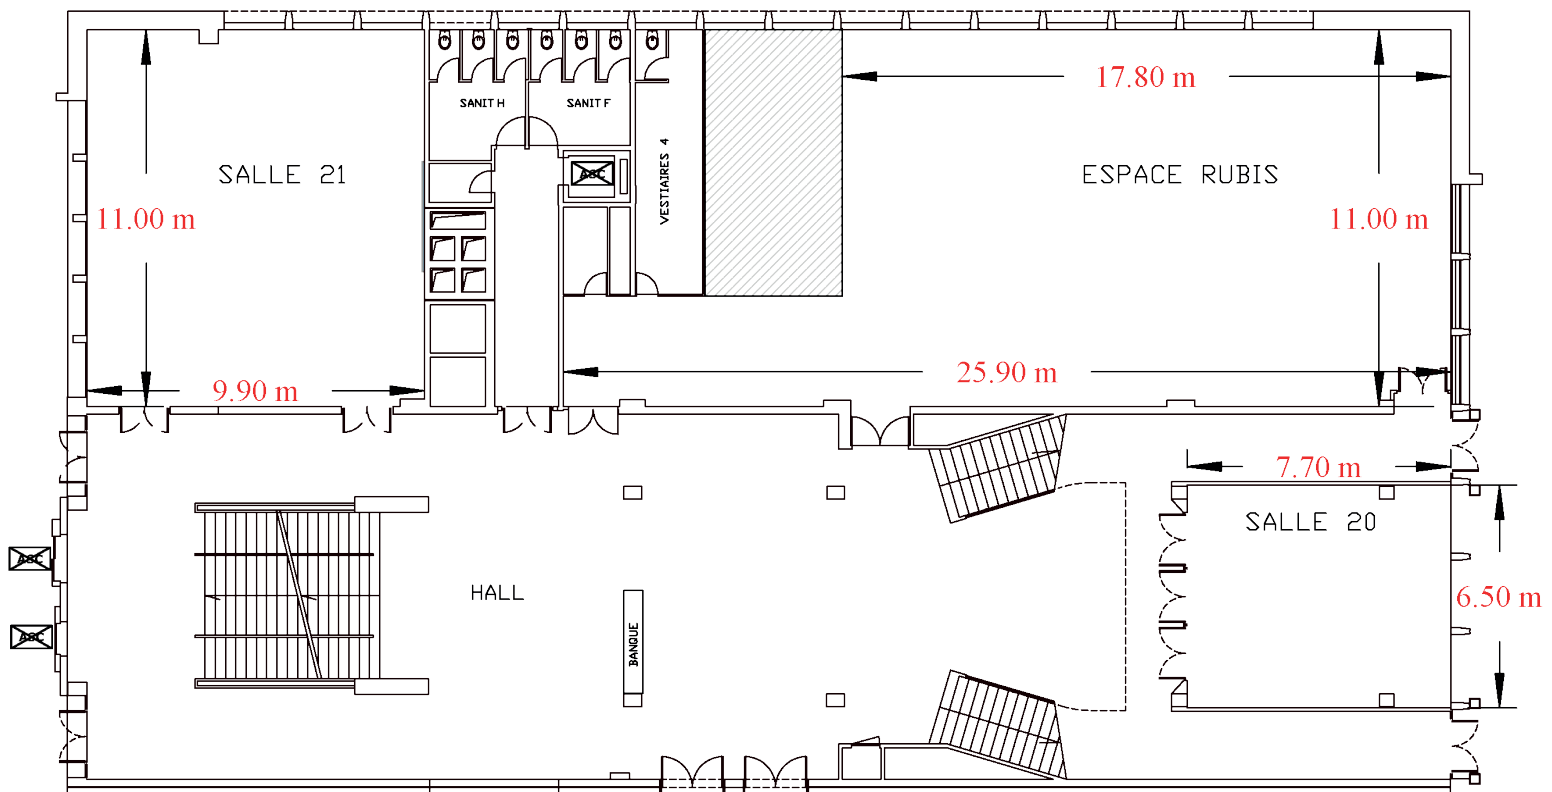

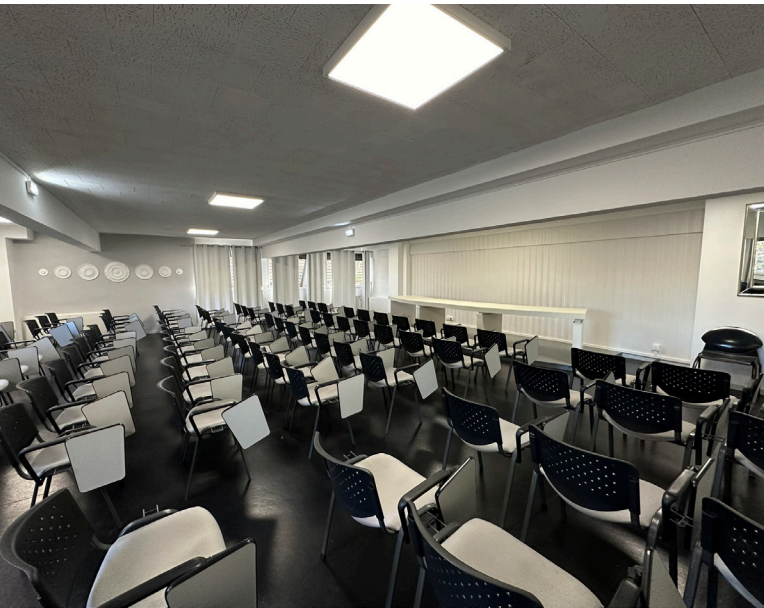

Salle blanche 34

Salle vintage 40



Plan salle 34, 35 & espace vip

